


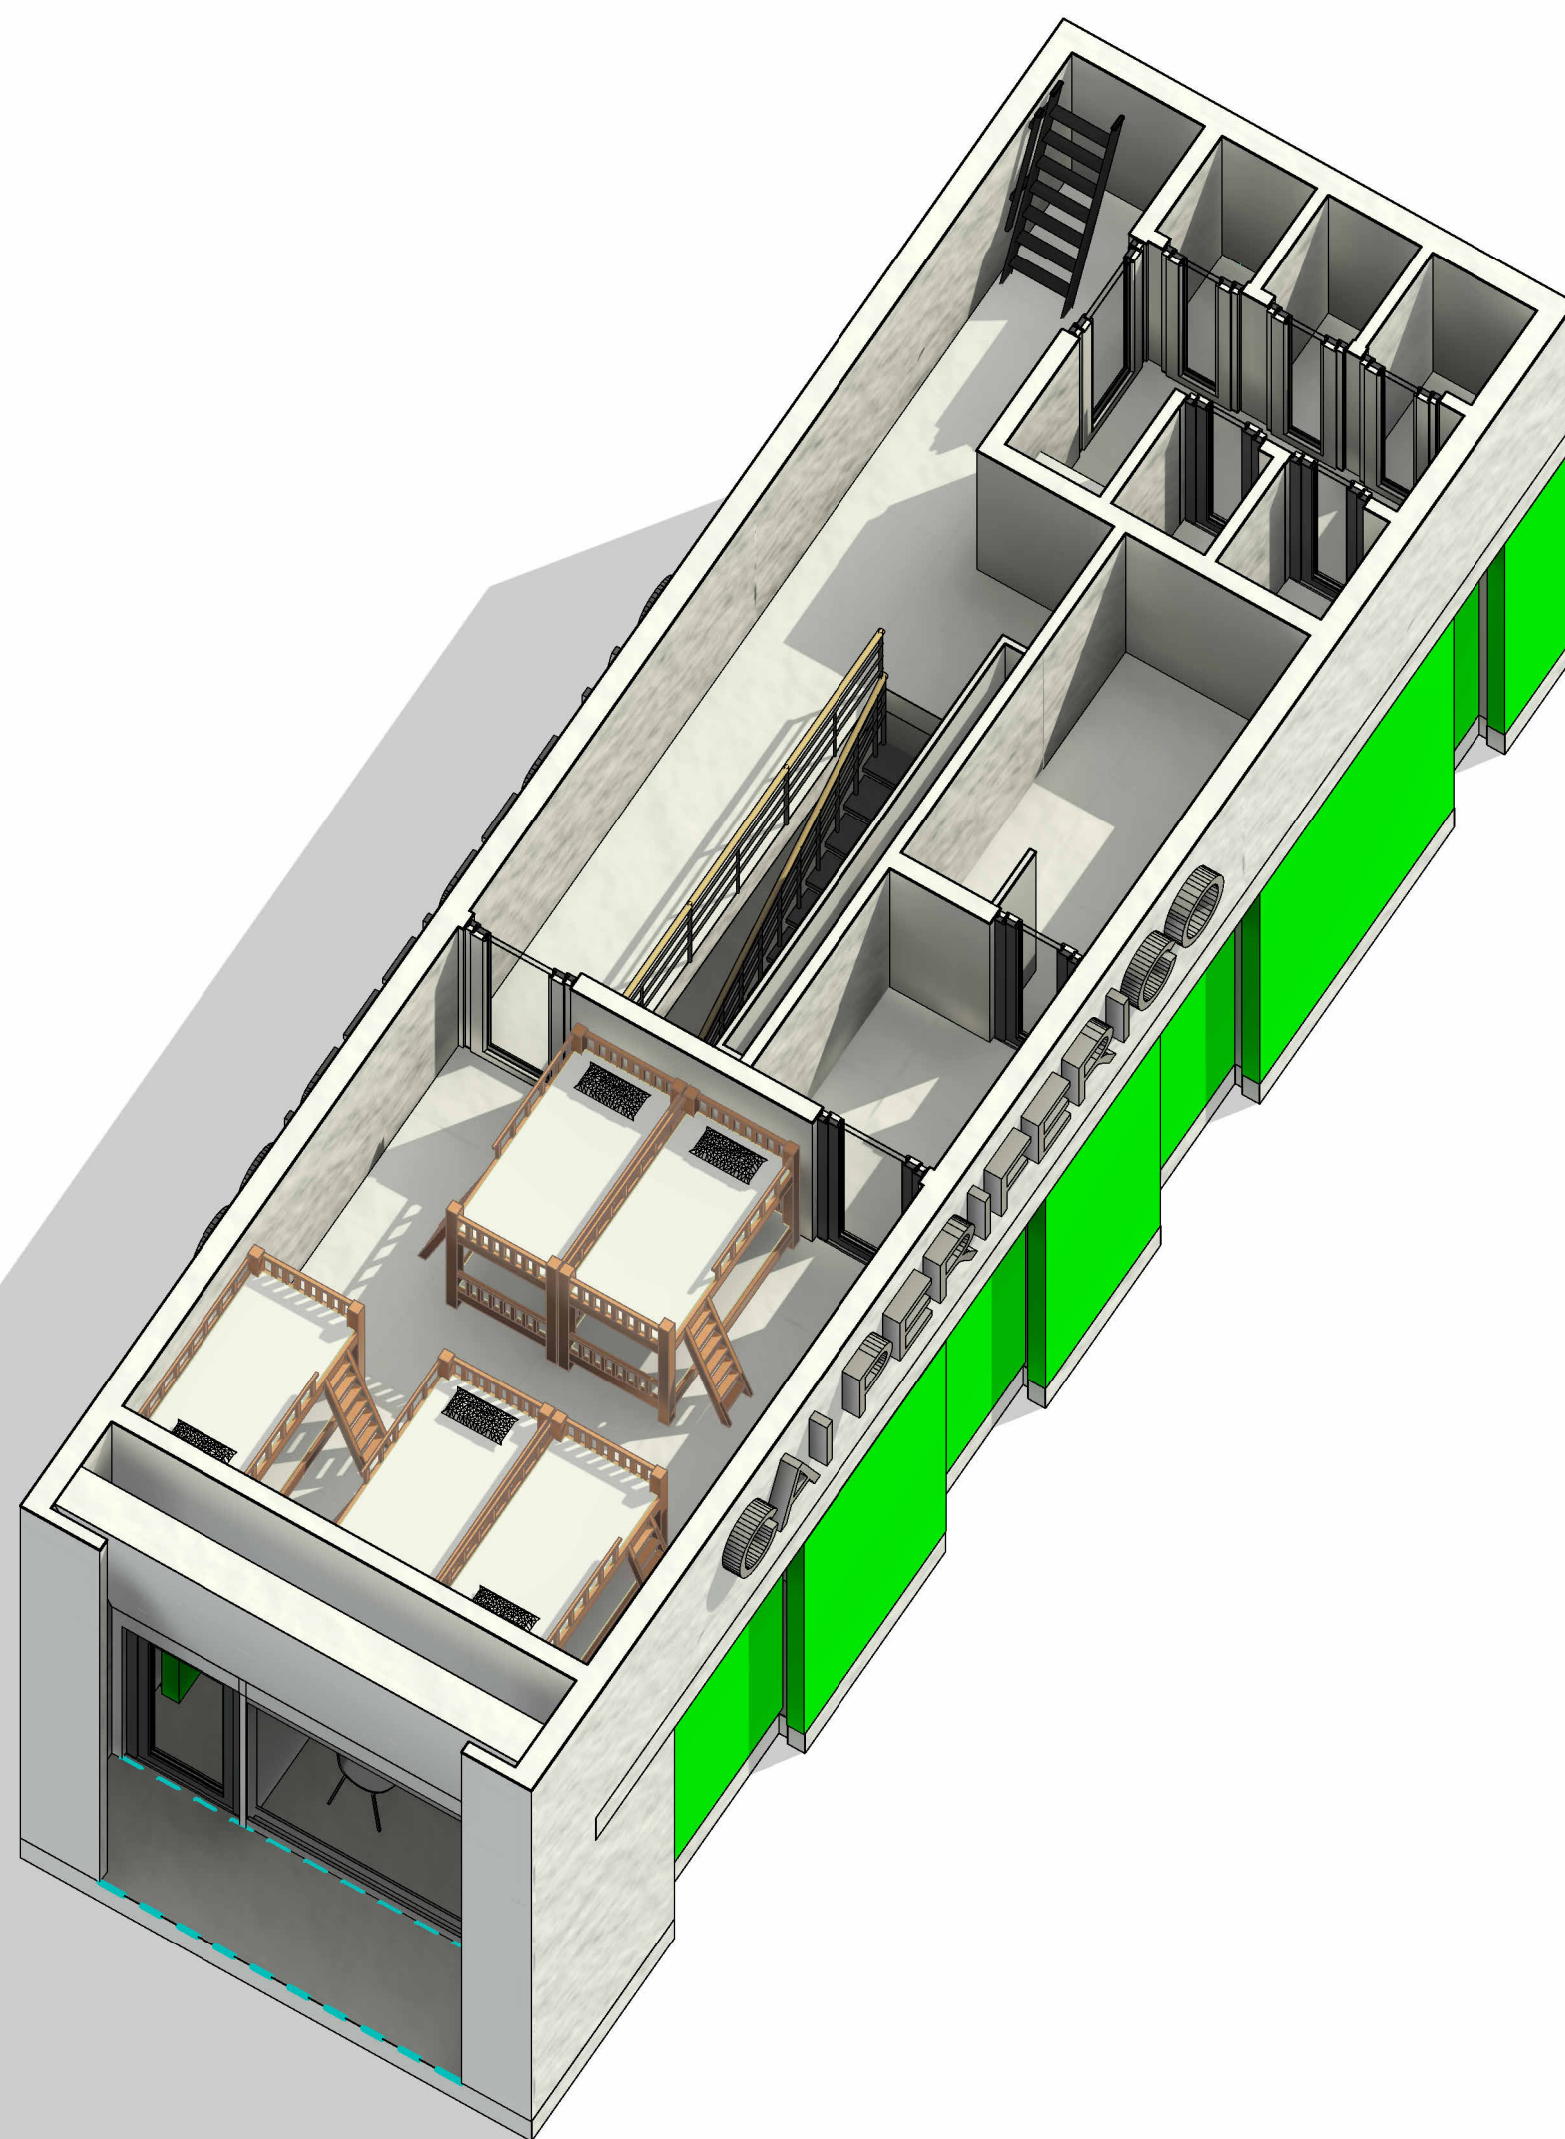

A-902 ISOMETRICO DE VENTAS
ESC.



A-903 ISOMETRICO DE VENTAS 2
ESC.

| | | | |
|---|-----------|--------------|-----|
| REVISIÓN: | PLANO N°: | A-1 | DE: |
| INSTITUCIÓN: | | | |
|  LÍNEA DE DIBUJO ARQUITECTÓNICO Colegio Rural José Celestino Mutis | | | |
|  CENTRO DE TECNOLOGIA DE LA CONSTRUCCIÓN Y LA MADERA | | | |
| PROYECTO: | | | |
| PROPUESTA DE CAI PERICO PARA LA VEREDA DE MOCHUELO BAJO | | | |
| CONVENCIONES: | | | |
| LAS NOMBRADAS EN EL PLANO. | | | |
| OBSERVACIONES: | | | |
| TODAS LAS MEDIDAS ESTAN DADAS EN METROS. | | | |
| DIBUJANTE: | | | |
| JUAN ESTEBAN HUERTAS HERNANDEZ | | | |
| INSTRUCTOR SENA: | | | |
| INST. CLAUDINE ZAMORA | | | |
| DOCENTE: | | | |
| ISAURO MURILLO | | | |
| CONTIENE: | | | |
| ISOMETRICOS DE VENTAS P1 Y P2 | | | |
| ESCALA: | FECHA: | | |
| | 10/01/24 | | |
| | FICHA: | | |
| | 2716279 | | |
| REVISIÓN: | PLANO N°: | N° DE PLANO: | |
| | A-1 | 0001 | |
| | | DE: | |