



A-104 PLANO DE VENTAS PRIMERA
ESC. 1:50

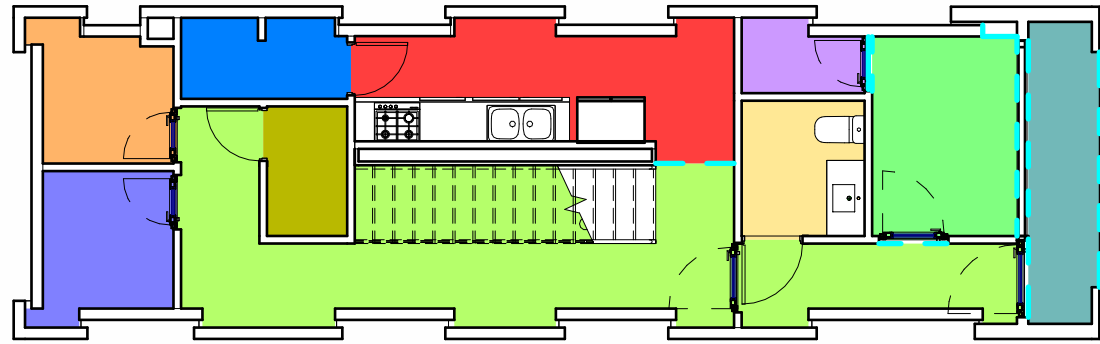


G-001 ZONIFICACIÓN P1
ESC. 1:100

- LEYENDA ESPACIOS**
- ARMERILLO Y CIRCUITO CERRADO DE TV
 - BAÑOS
 - CENTRO DE CONCILIACIÓN
 - COCINA
 - CUARTO BASURAS
 - CUARTO DE ASEO
 - CUARTO ELECTRICO
 - ELEMENTOS INCAUTADOS
 - HALL DE ACCESO
 - PASILLO

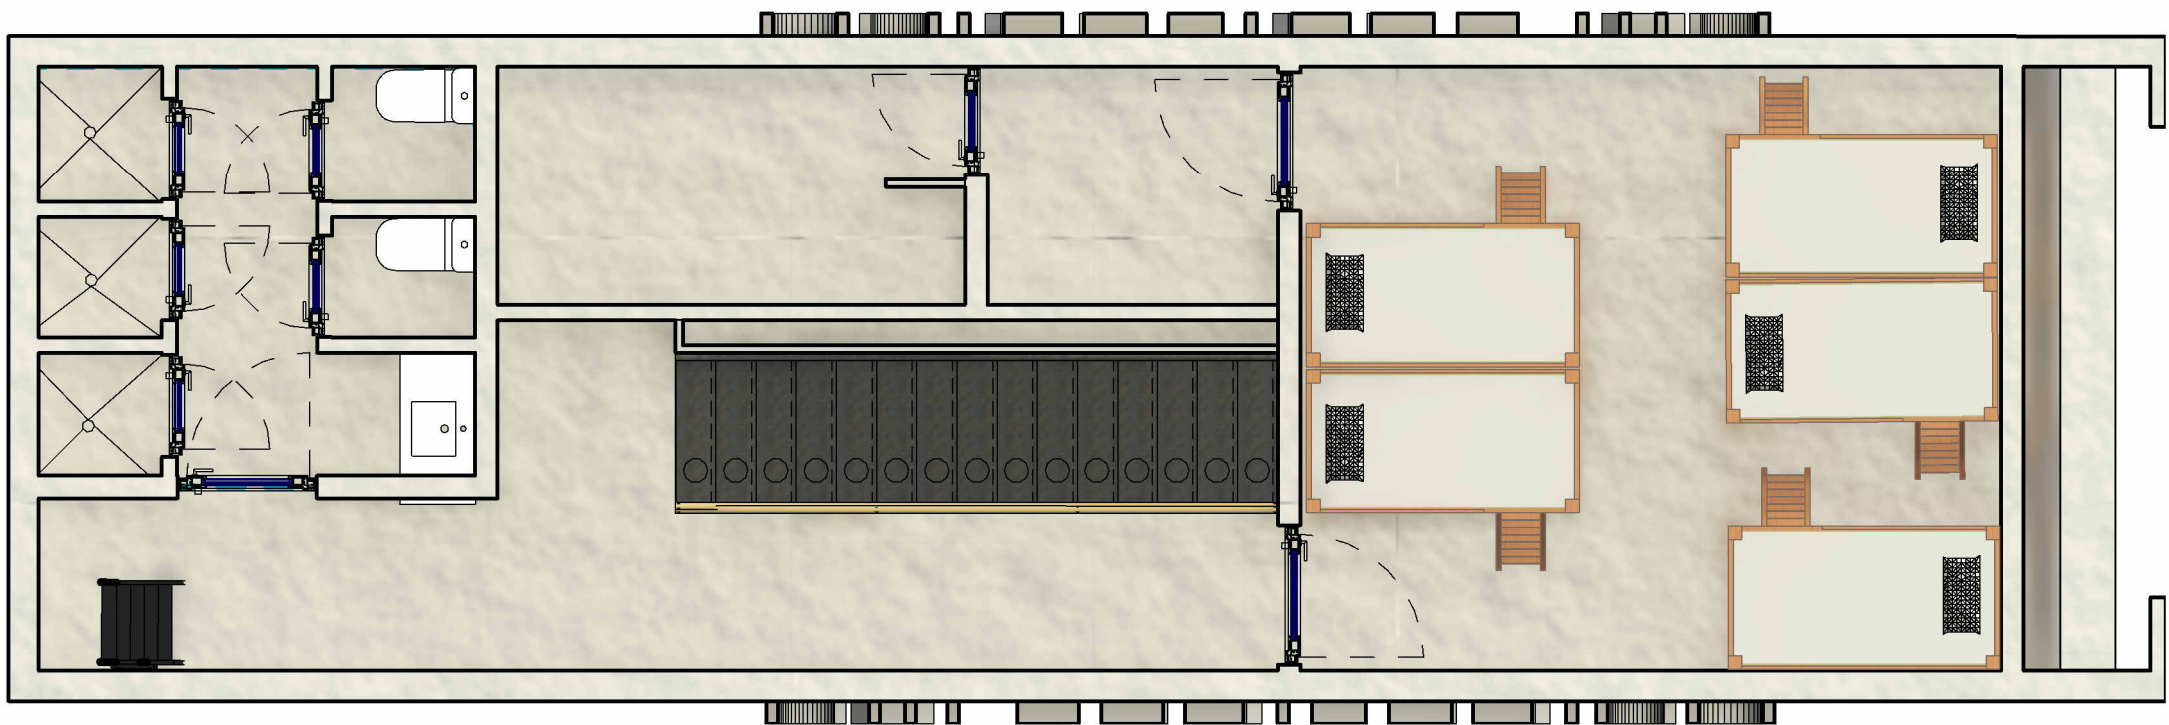

A-105 PLANO VENTAS SEGUNDA PLANTA
ESC. 1:50

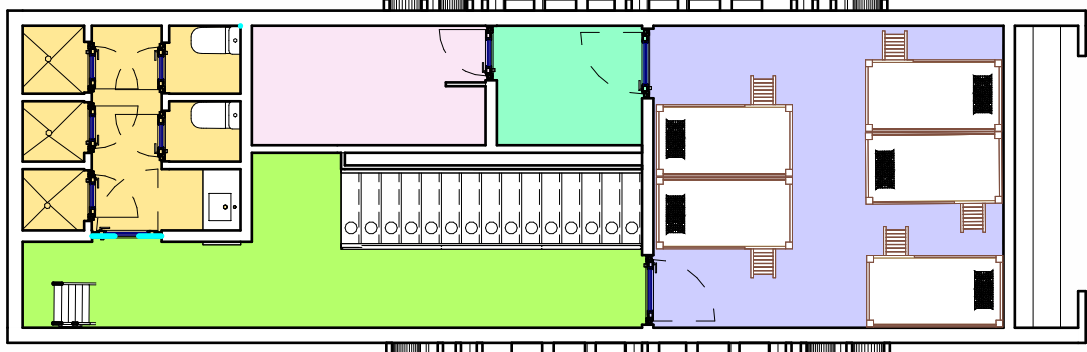

G-002 ZONIFICACIÓN P2
ESC. 1:100

- LEYENDA ESPACIOS**
- AREA DE DESCANZO
 - BAÑOS
 - HABITACIONES
 - PASILLO
 - VESTIDOR

REVISIÓN:	PLANO N°:	N° DE PLANO:
DE:	A-1	0001
INSTITUCIÓN:		
PROYECTO:		
PROPUESTA DE CAI PERICO PARA LA VEREDA DE MOCHUELO BAJO		
CONVENCIONES:		
LAS NOMBRADAS EN EL PLANO.		
OBSERVACIONES:		
TODAS LAS MEDIDAS ESTAN DADAS EN METROS.		
DIBUJANTE:		
JUAN ESTEBAN HUERTAS HERNANDEZ		
INSTRUCTOR SENA:		
INST. CLAUDINE ZAMORA		
DOCENTE:		
ISAURO MURILLO		
CONTIENE:		
VENTAS Y ZONIFICACIÓN		
ESCALA:		FECHA:
Como se indica		10/01/24
		FICHA:
		2716279
REVISIÓN:	PLANO N°:	N° DE PLANO:
	A-1	0001
		DE: