


A-102 PLANTA TERCER PISO  
ESC. 1:50

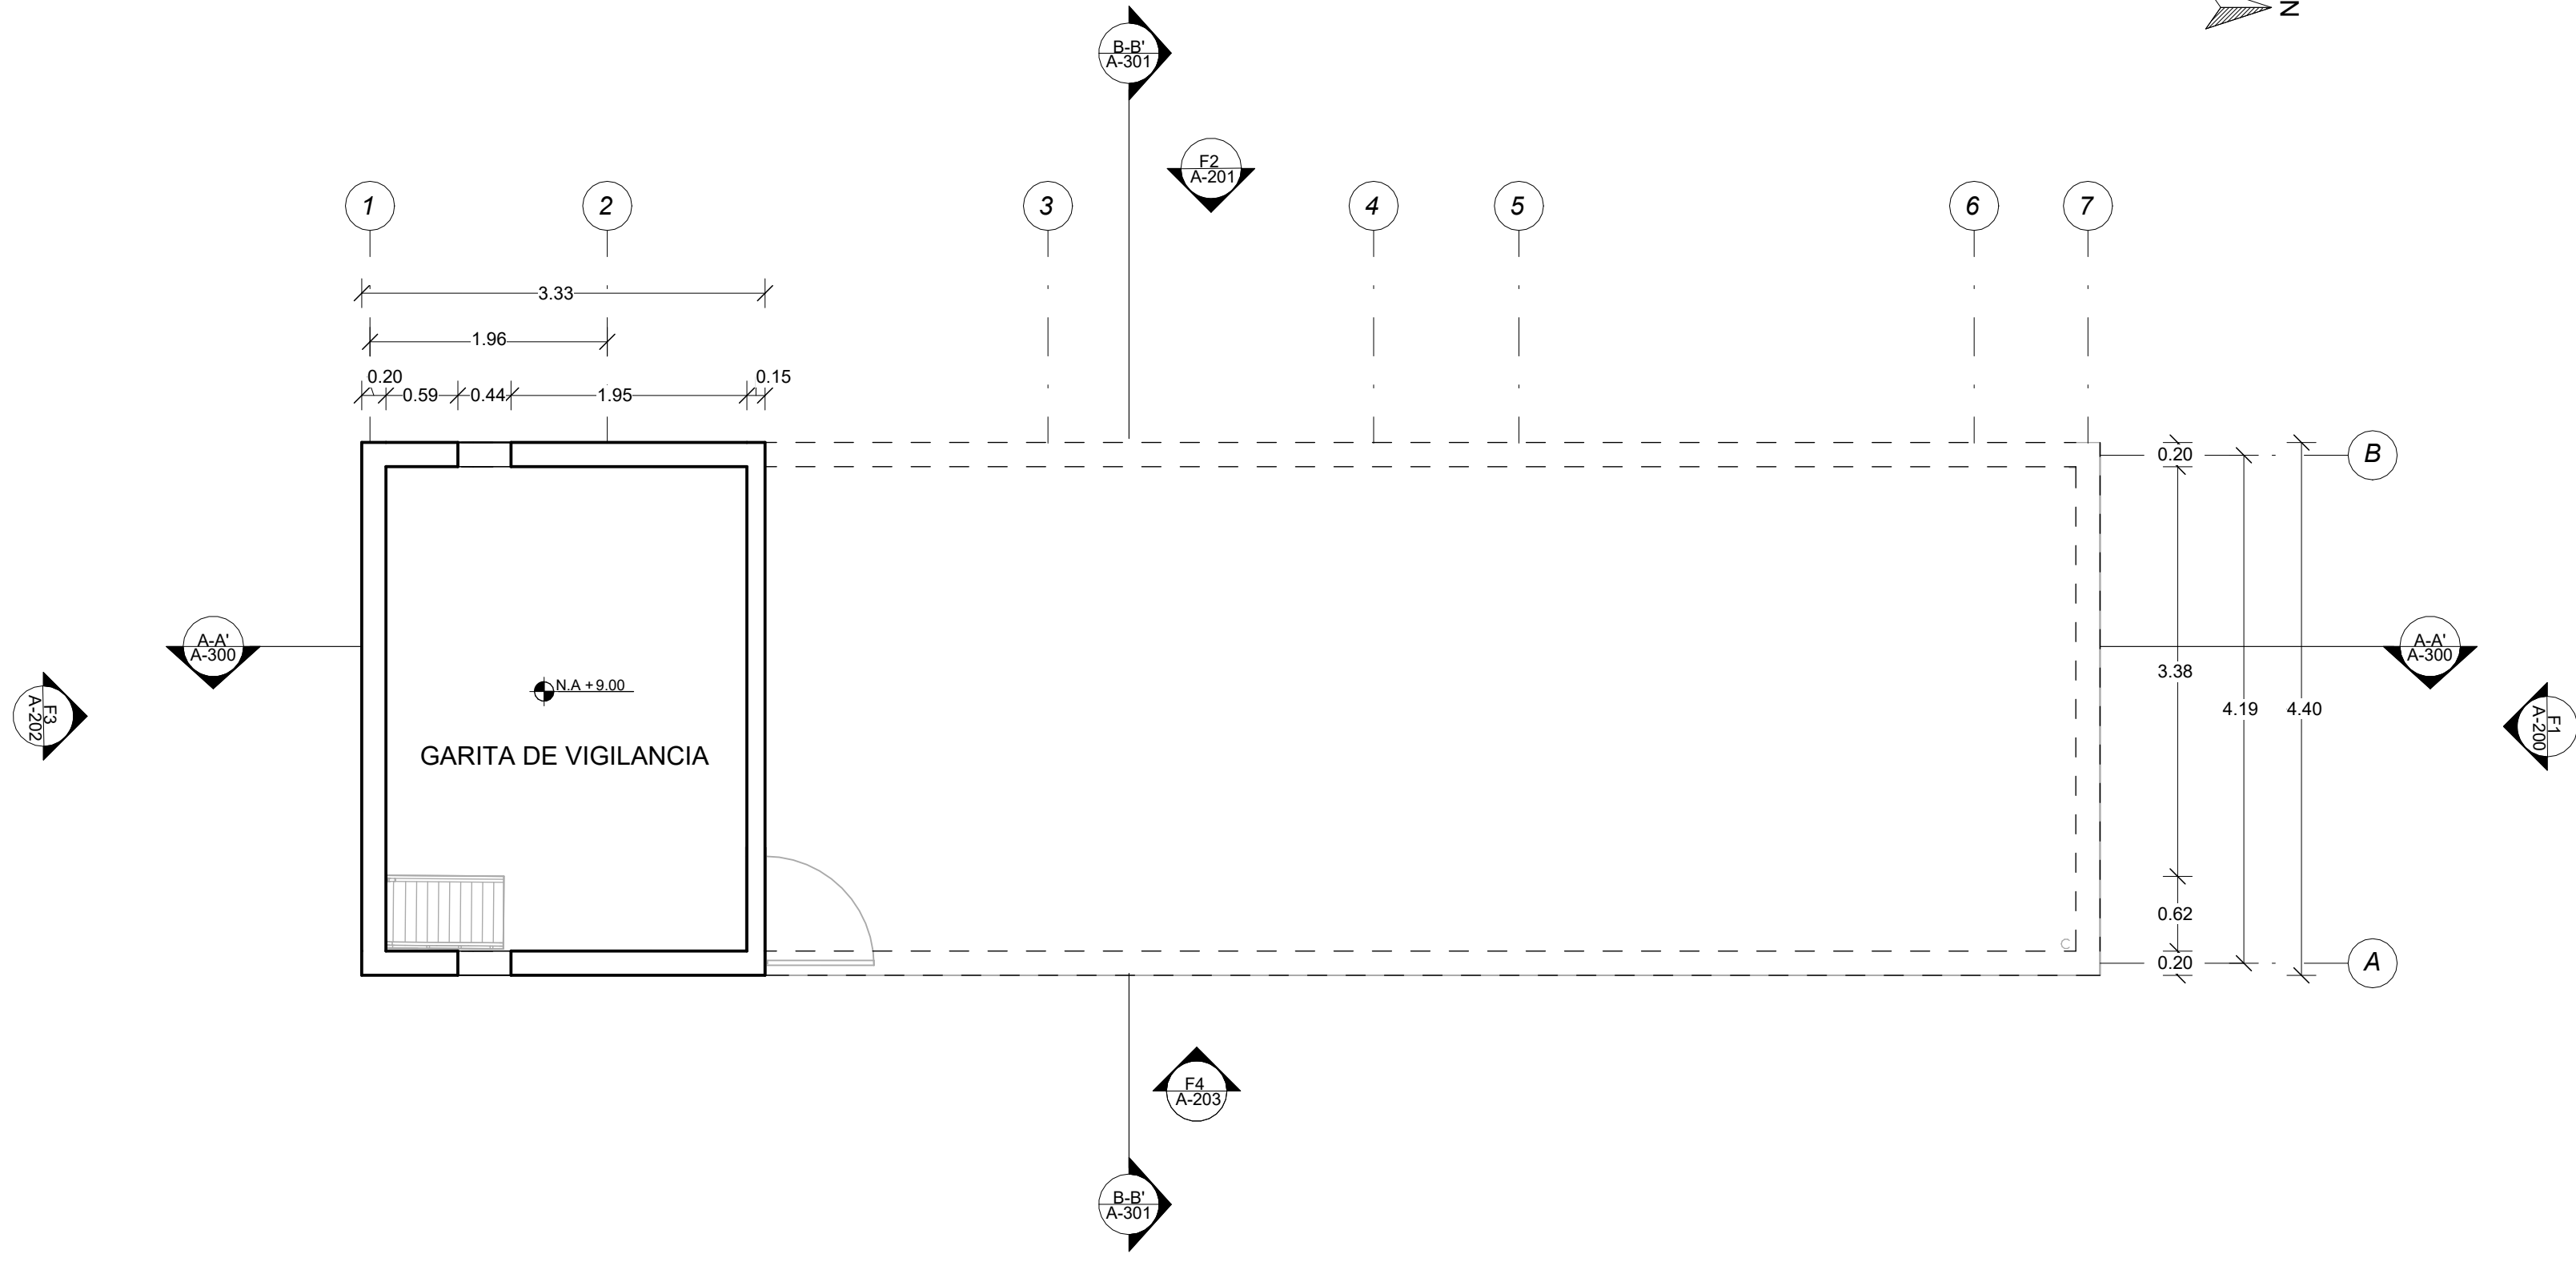

A-103 PLANTA CUARTO PISO  
ESC. 1:50

|  |           |              |
|--|-----------|--------------|
| REVISIÓN:  | PLANO N°: | N° DE PLANO: |
| DE:  | A-1       | 0001         |
| INSTITUCIÓN:   |           |              |
|  |           |              |
| LÍNEA DE DIBUJO ARQUITECTÓNICO<br>Colegio Rural José Celestino Mutis |           |              |
|  |           |              |
| CENTRO DE TECNOLOGIA DE LA CONSTRUCCION Y LA MADERA                  |           |              |
| PROYECTO:  |           |              |
| PROPUESTA DE CAI PERICO PARA LA VEREDA DE MOCHUELO BAJO              |           |              |
| CONVENCIONES:  |           |              |
| LAS NOMBRADAS EN EL PLANO.   |           |              |
| OBSERVACIONES:   |           |              |
| TODAS LAS MEDIDAS ESTAN DADAS EN METROS.                             |           |              |
| DIBUJANTE:   |           |              |
| JUAN ESTEBAN HUERTAS HERNANDEZ                                       |           |              |
| INSTRUCTOR SENA:   |           |              |
| INST. CLAUDINE ZAMORA  |           |              |
| DOCENTE:   |           |              |
| ISAURO MURILLO   |           |              |
| CONTIENE:  |           |              |
| PLANTA TERCER PISO Y PLANTA CUARTO PISO                              |           |              |
| ESCALA:  |           | FECHA:       |
| 1 : 50   |           | 10/01/24     |
|  |           | FICHA:       |
|  |           | 2716279      |
| REVISIÓN:  | PLANO N°: | N° DE PLANO: |
|  | A-1       | 0001         |
|  |           | DE:          |