




A-100 PLANTA PRIMER PISO
Esc. 1 : 50

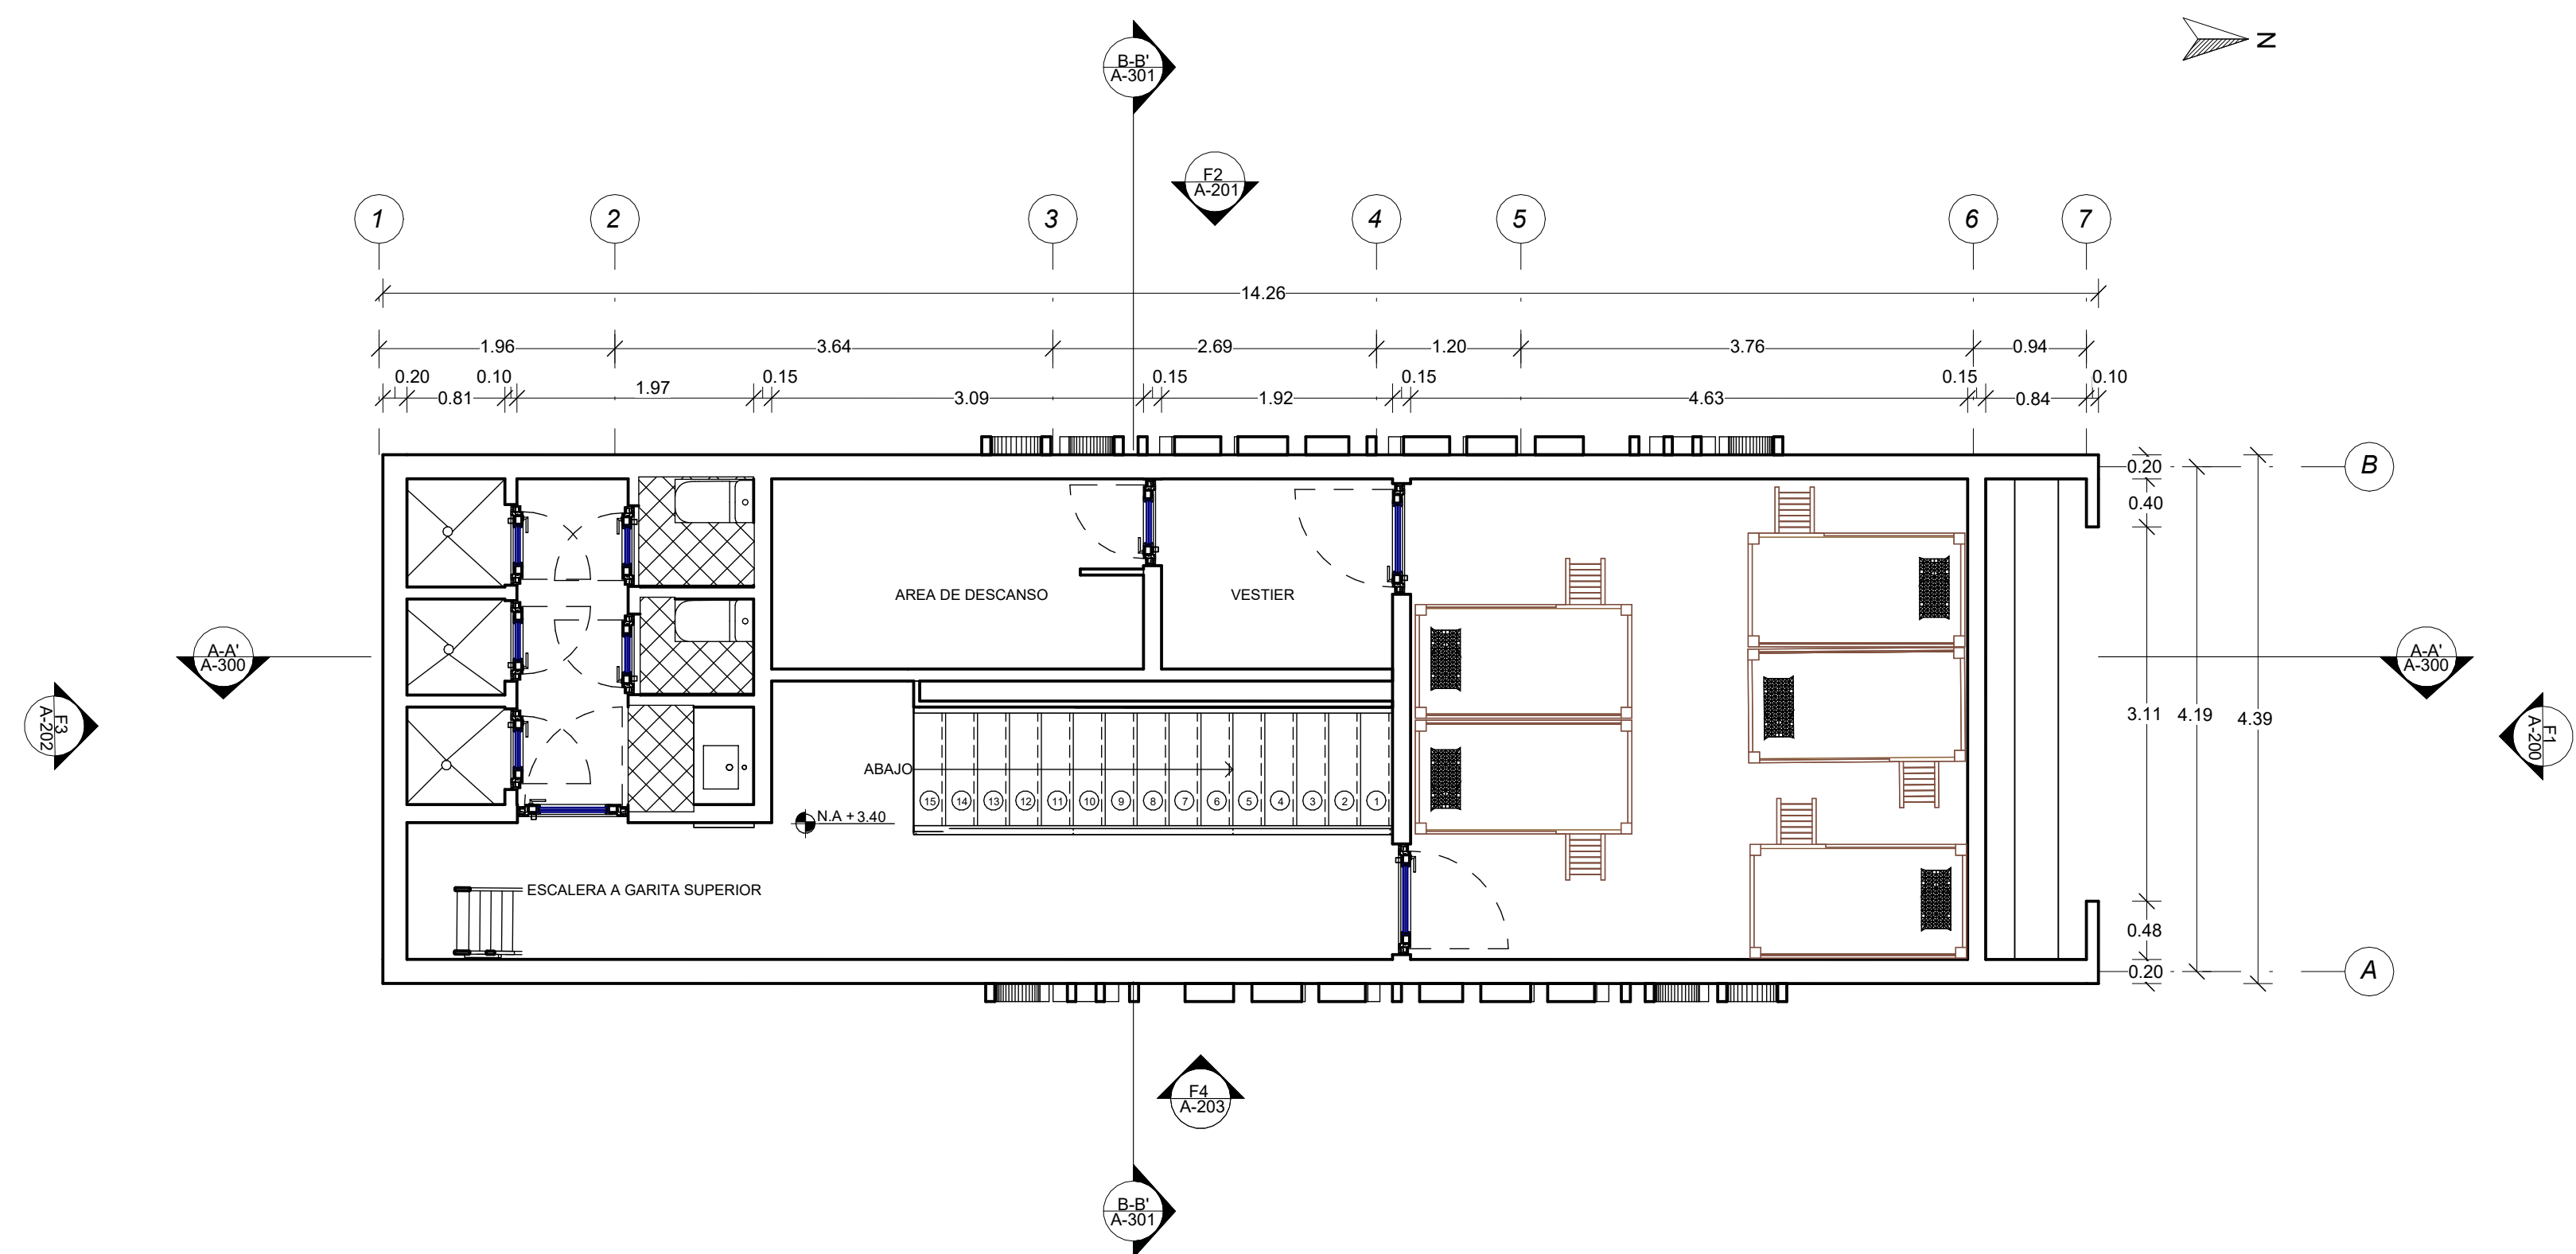

A-101 PLANTA SEGUNDO PISO
Esc. 1 : 50

REVISIÓN:	PLANO N°:	DE:
REVISIÓN:	PLANO N°:	DE:
INSTITUCIÓN:		
		
		
CENTRO DE TECNOLOGIA DE LA CONSTRUCCION Y LA MADERA		
PROYECTO:		
PROPUESTA DE CAI PERICO PARA LA VEREDA DE MOCHUELO BAJO		
CONVENCIONES:		
LAS NOMBRADAS EN EL PLANO.		
OBSERVACIONES:		
TODAS LAS MEDIDAS ESTAN DADAS EN METROS.		
DIBUJANTE:		
JUAN ESTEBAN HUERTAS HERNANDEZ		
INSTRUCTOR SENA:		
INST. CLAUDINE ZAMORA		
DOCENTE:		
ISAURO MURILLO		
CONTIENE:		
PLANTA PRIMER PISO Y PLANTA SEGUNTO PISO		
ESCALA:		FECHA:
1 : 50		09/30/24
		FICHA:
		2716279
REVISIÓN:	PLANO N°:	N° DE PLANO:
	A-1	0001
		DE: