






(A-201) FACHADA LATERAL DERECHA
ESC 1 : 100

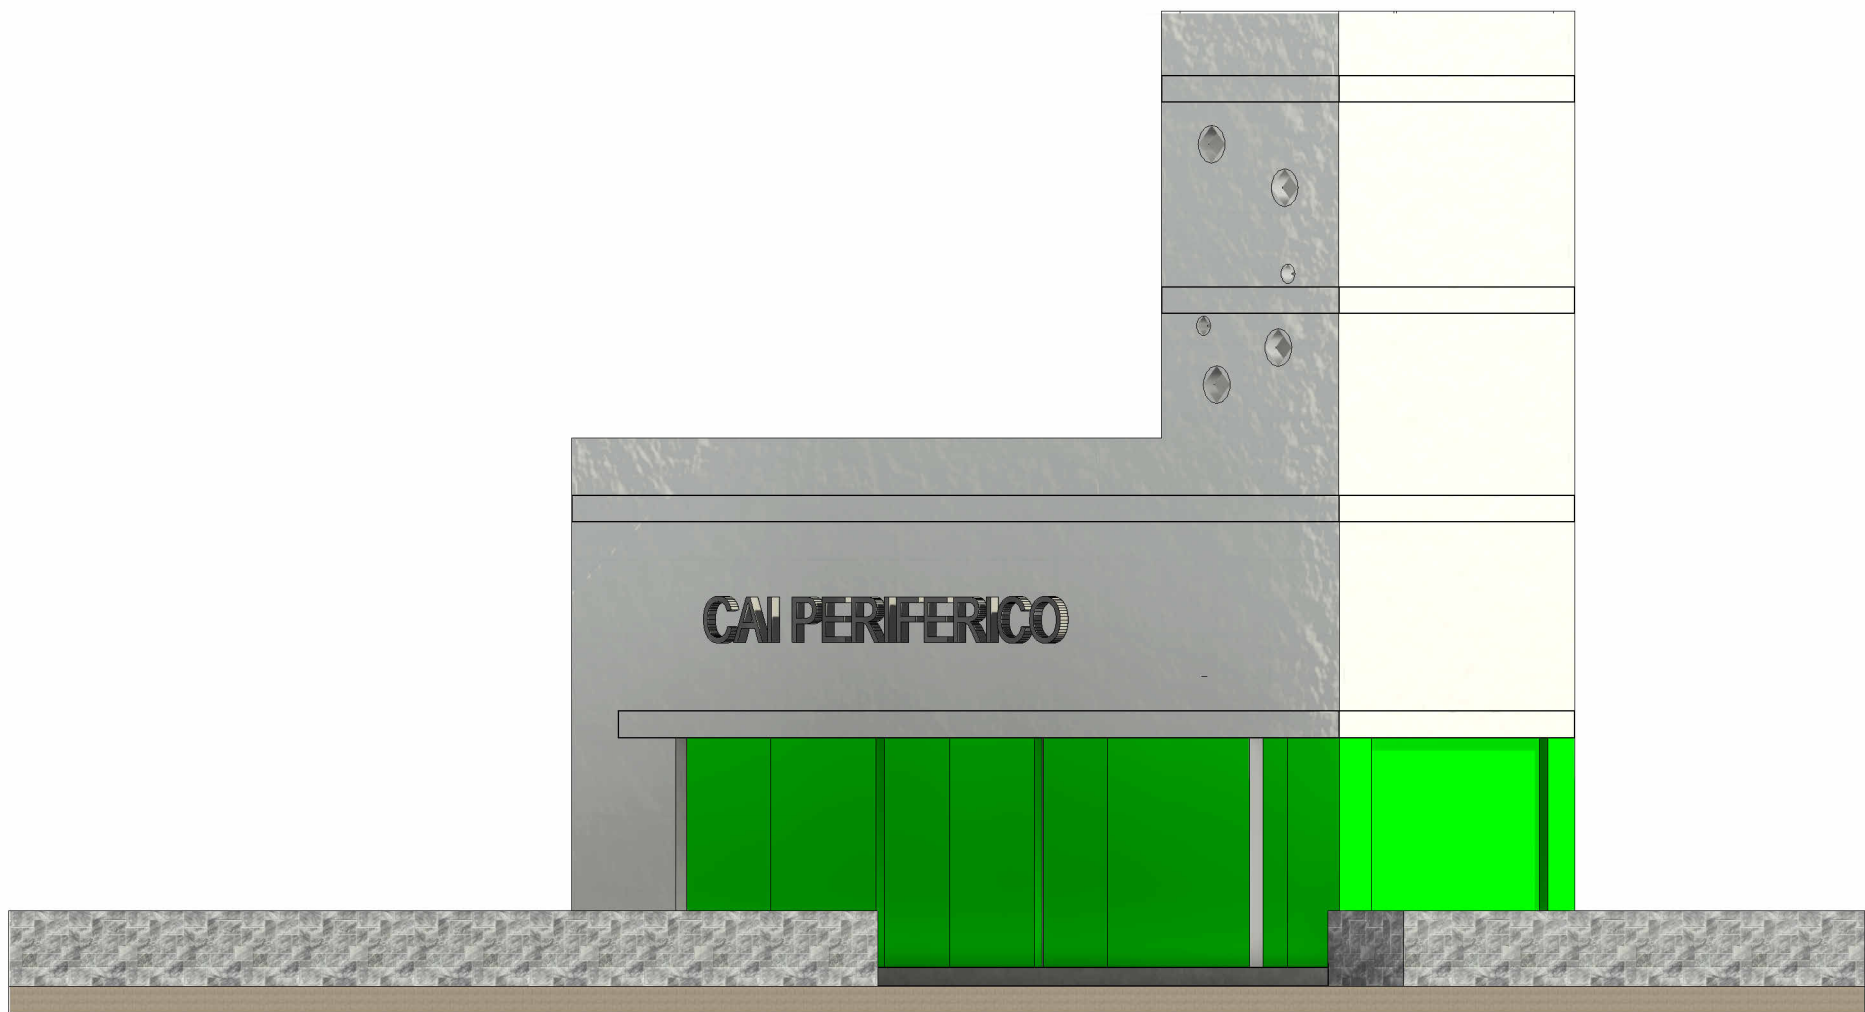

(A-200) FACHADA FRONTAL
ESC 1 : 100



(A-203) FACHADA LATERAL IZQUIERDA
ESC 1 : 100

REVISIÓN:	PLANO N°:	N° DE PLANO:
DE:	A-1	0001
INSTITUCIÓN:		
 LÍNEA DE DIBUJO ARQUITECTÓNICO Colegio Rural José Celestino Mutis		
 CENTRO DE TECNOLOGIA DE LA CONSTRUCCION Y LA MADERA		
PROYECTO:		
PROPUESTA DE CAI PERIFERICO PARA LA VEREDA DE MOCHUELO BAJO		
CONVENCIONES:		
LAS NOMBRADAS EN EL PLANO.		
OBSERVACIONES:		
TODAS LAS MEDIDAS ESTAN DADAS EN METROS.		
DIBUJANTE:		
JUAN ESTEBAN HUERTAS HERNANDEZ		
INSTRUCTOR SENA:		
INST. CLAUDINE ZAMORA		
DOCENTE:		
ISAURO MURILLO		
CONTIENE:		
VISTAS EN TERRENO		
ESCALA:		FECHA:
1 : 100		10/02/24
		FICHA:
		2716279
REVISIÓN:	PLANO N°:	N° DE PLANO:
	A-1	0001
		DE: